С

Ю

ПРОЕКТ ПЛАНИРОВКИ ТЕРРИТОРИИ, Материалы по обоснованию

Схема границ зон с особыми условиями использования территории

Обзорная схема

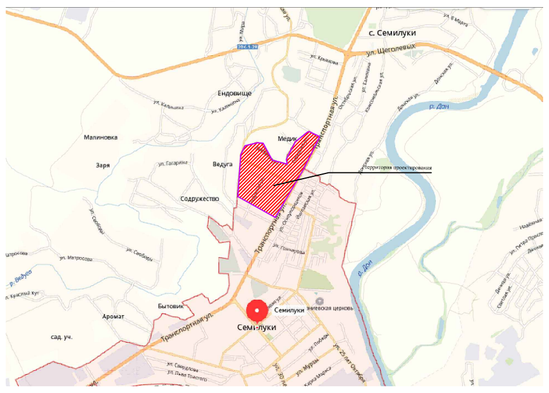

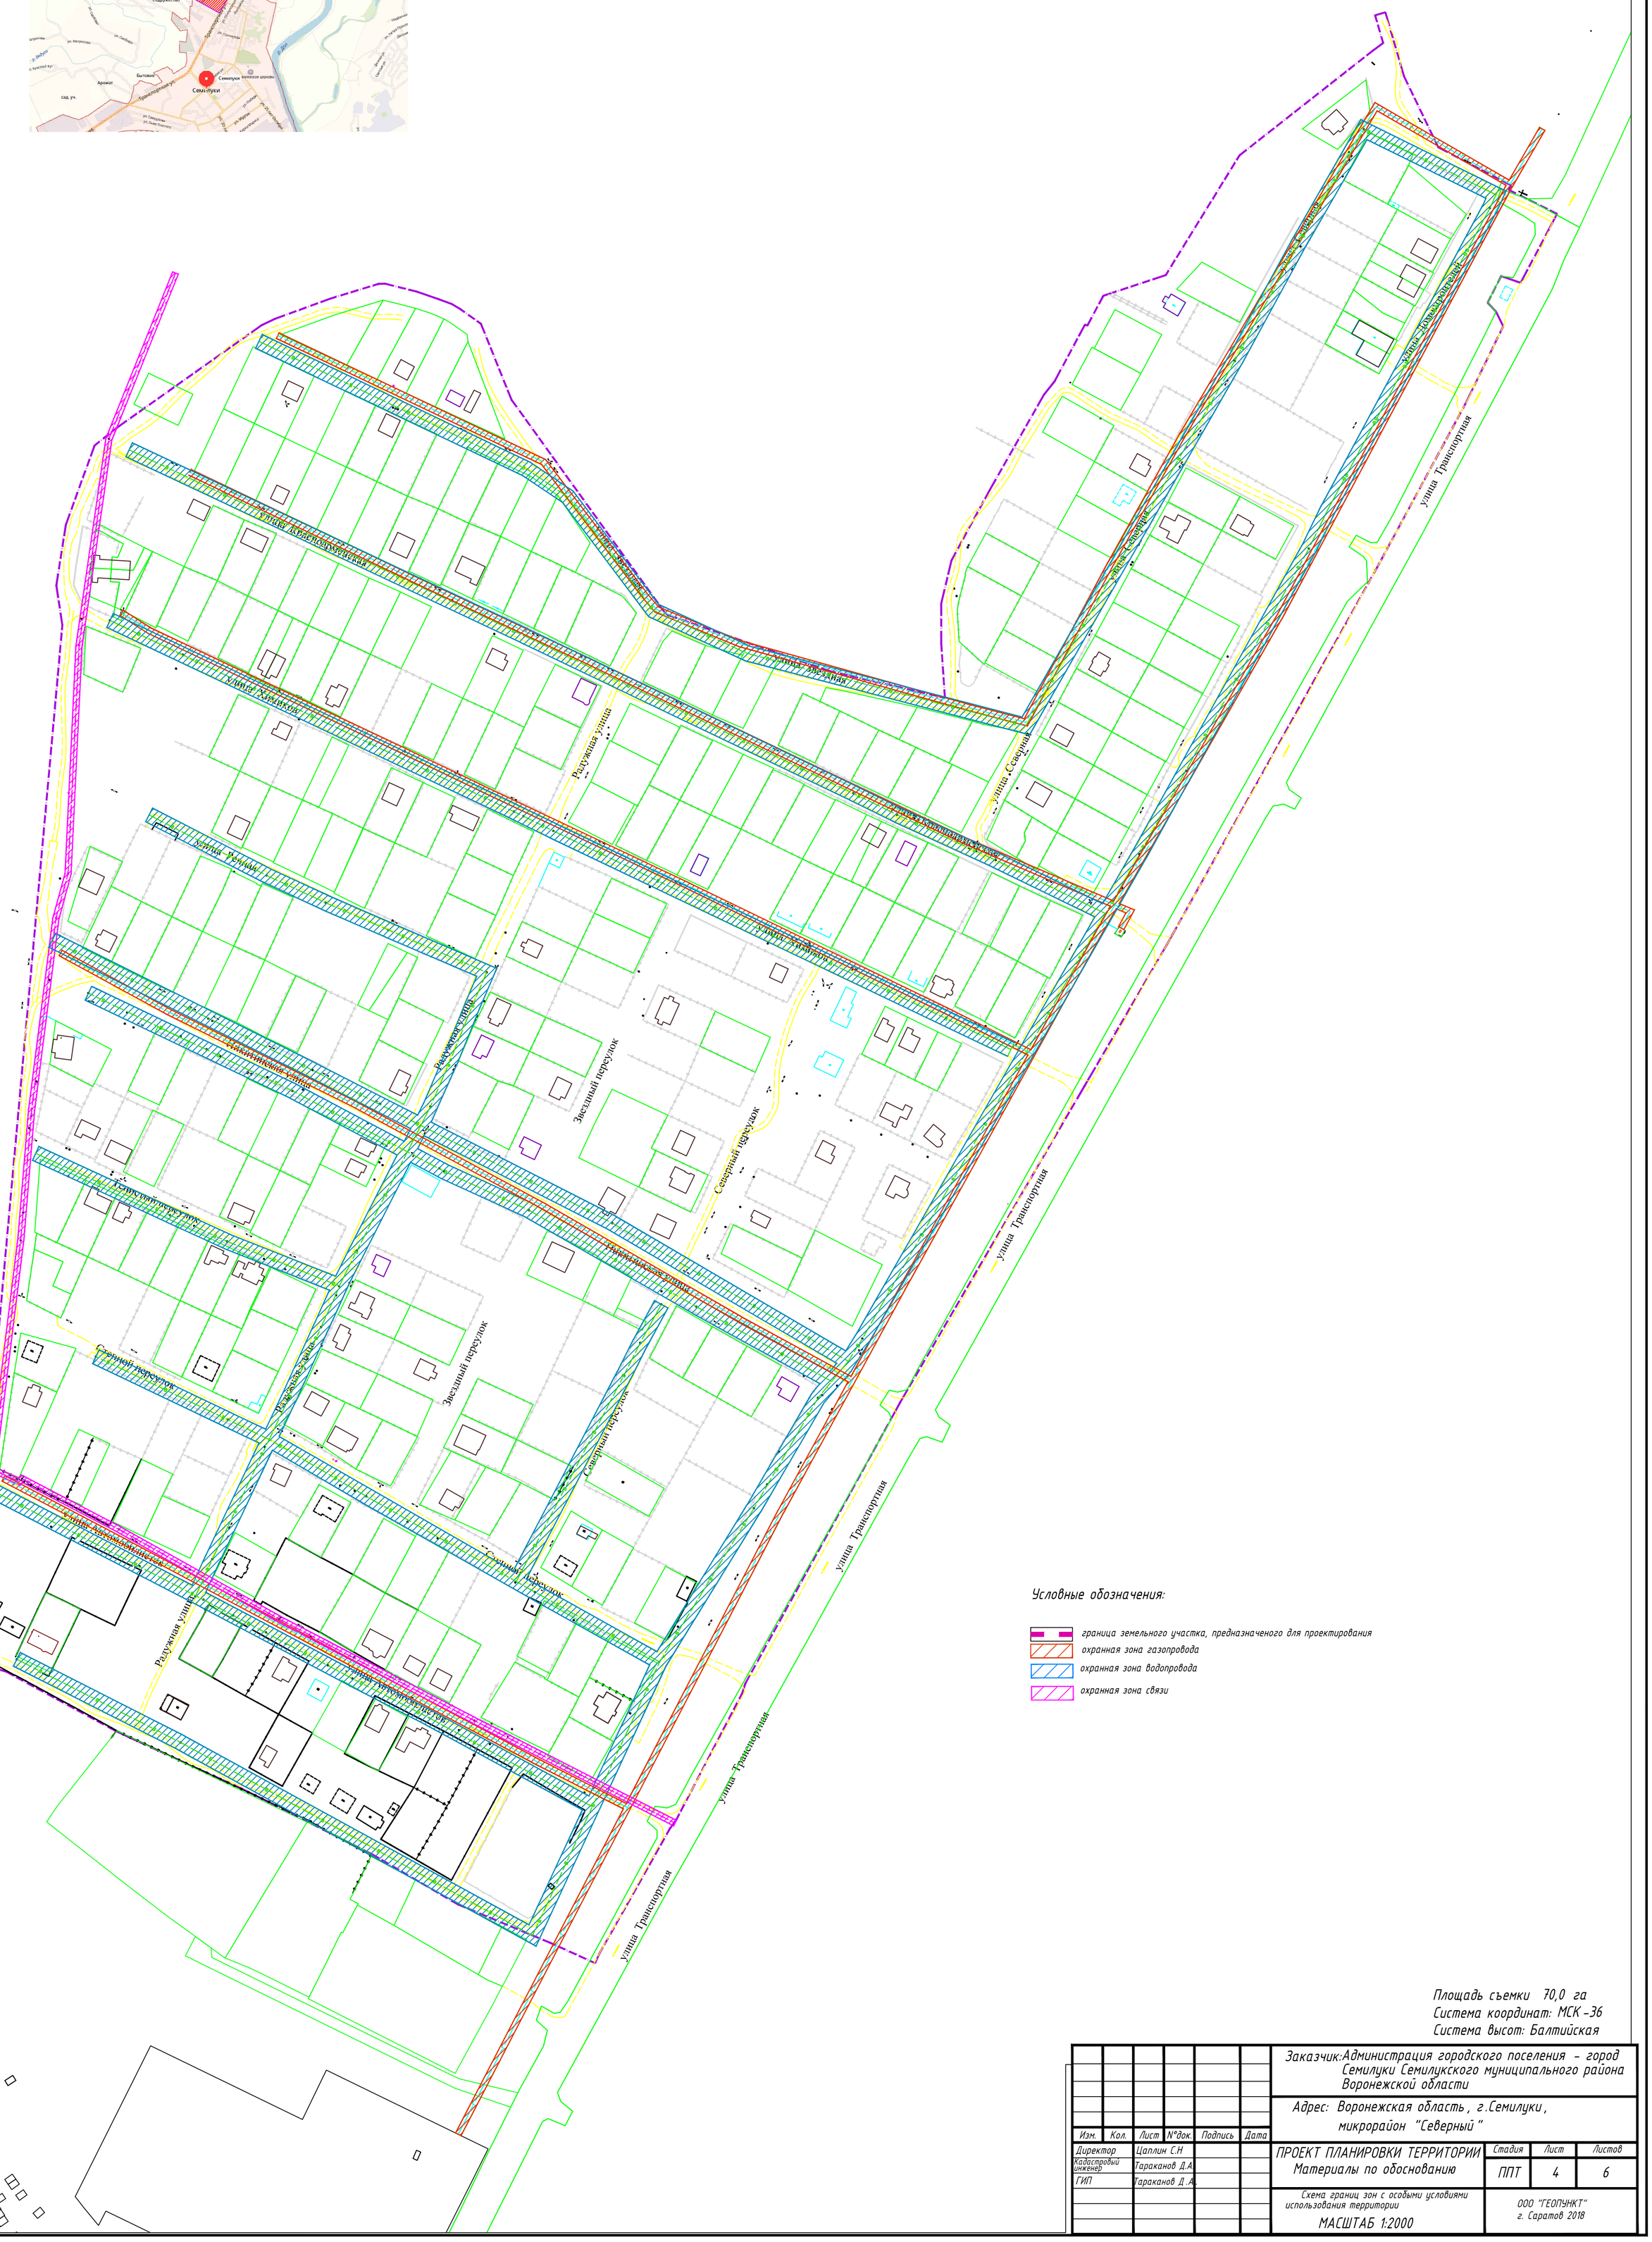

Площадь съемки 70,0 га
Система координат: МСК-36
Система высот: Балтийская

Изм.	Кол.	Лист	N°док.	Подпись	Дата	Заказчик: Администрация городского поселения - город Семилуки Семилукского муниципального района Воронежской области
						Адрес: Воронежская область, г.Семилуки, микрорайон "Северный"
Директор		Цаплин С.Н				ПРОЕКТ ПЛАНИРОВКИ ТЕРРИТОРИИ Материалы по обоснованию — Стадия: ППТ; Лист: 4; Листов: 6
Кадастровый инженер		Тараканов Д.А				
ГИП		Тараканов Д.А.				Схема границ зон с особыми условиями использования территории — МАСШТАБ 1:2000
						ООО "ГЕОПУНКТ" г. Саратов 2018